


# SPÓŁDZIELNIA MIESZKANIOWA "PROJEKTANT"

## BUDYNEK NR 57, OŚ. SŁONECZNY STOK, RZESZÓW

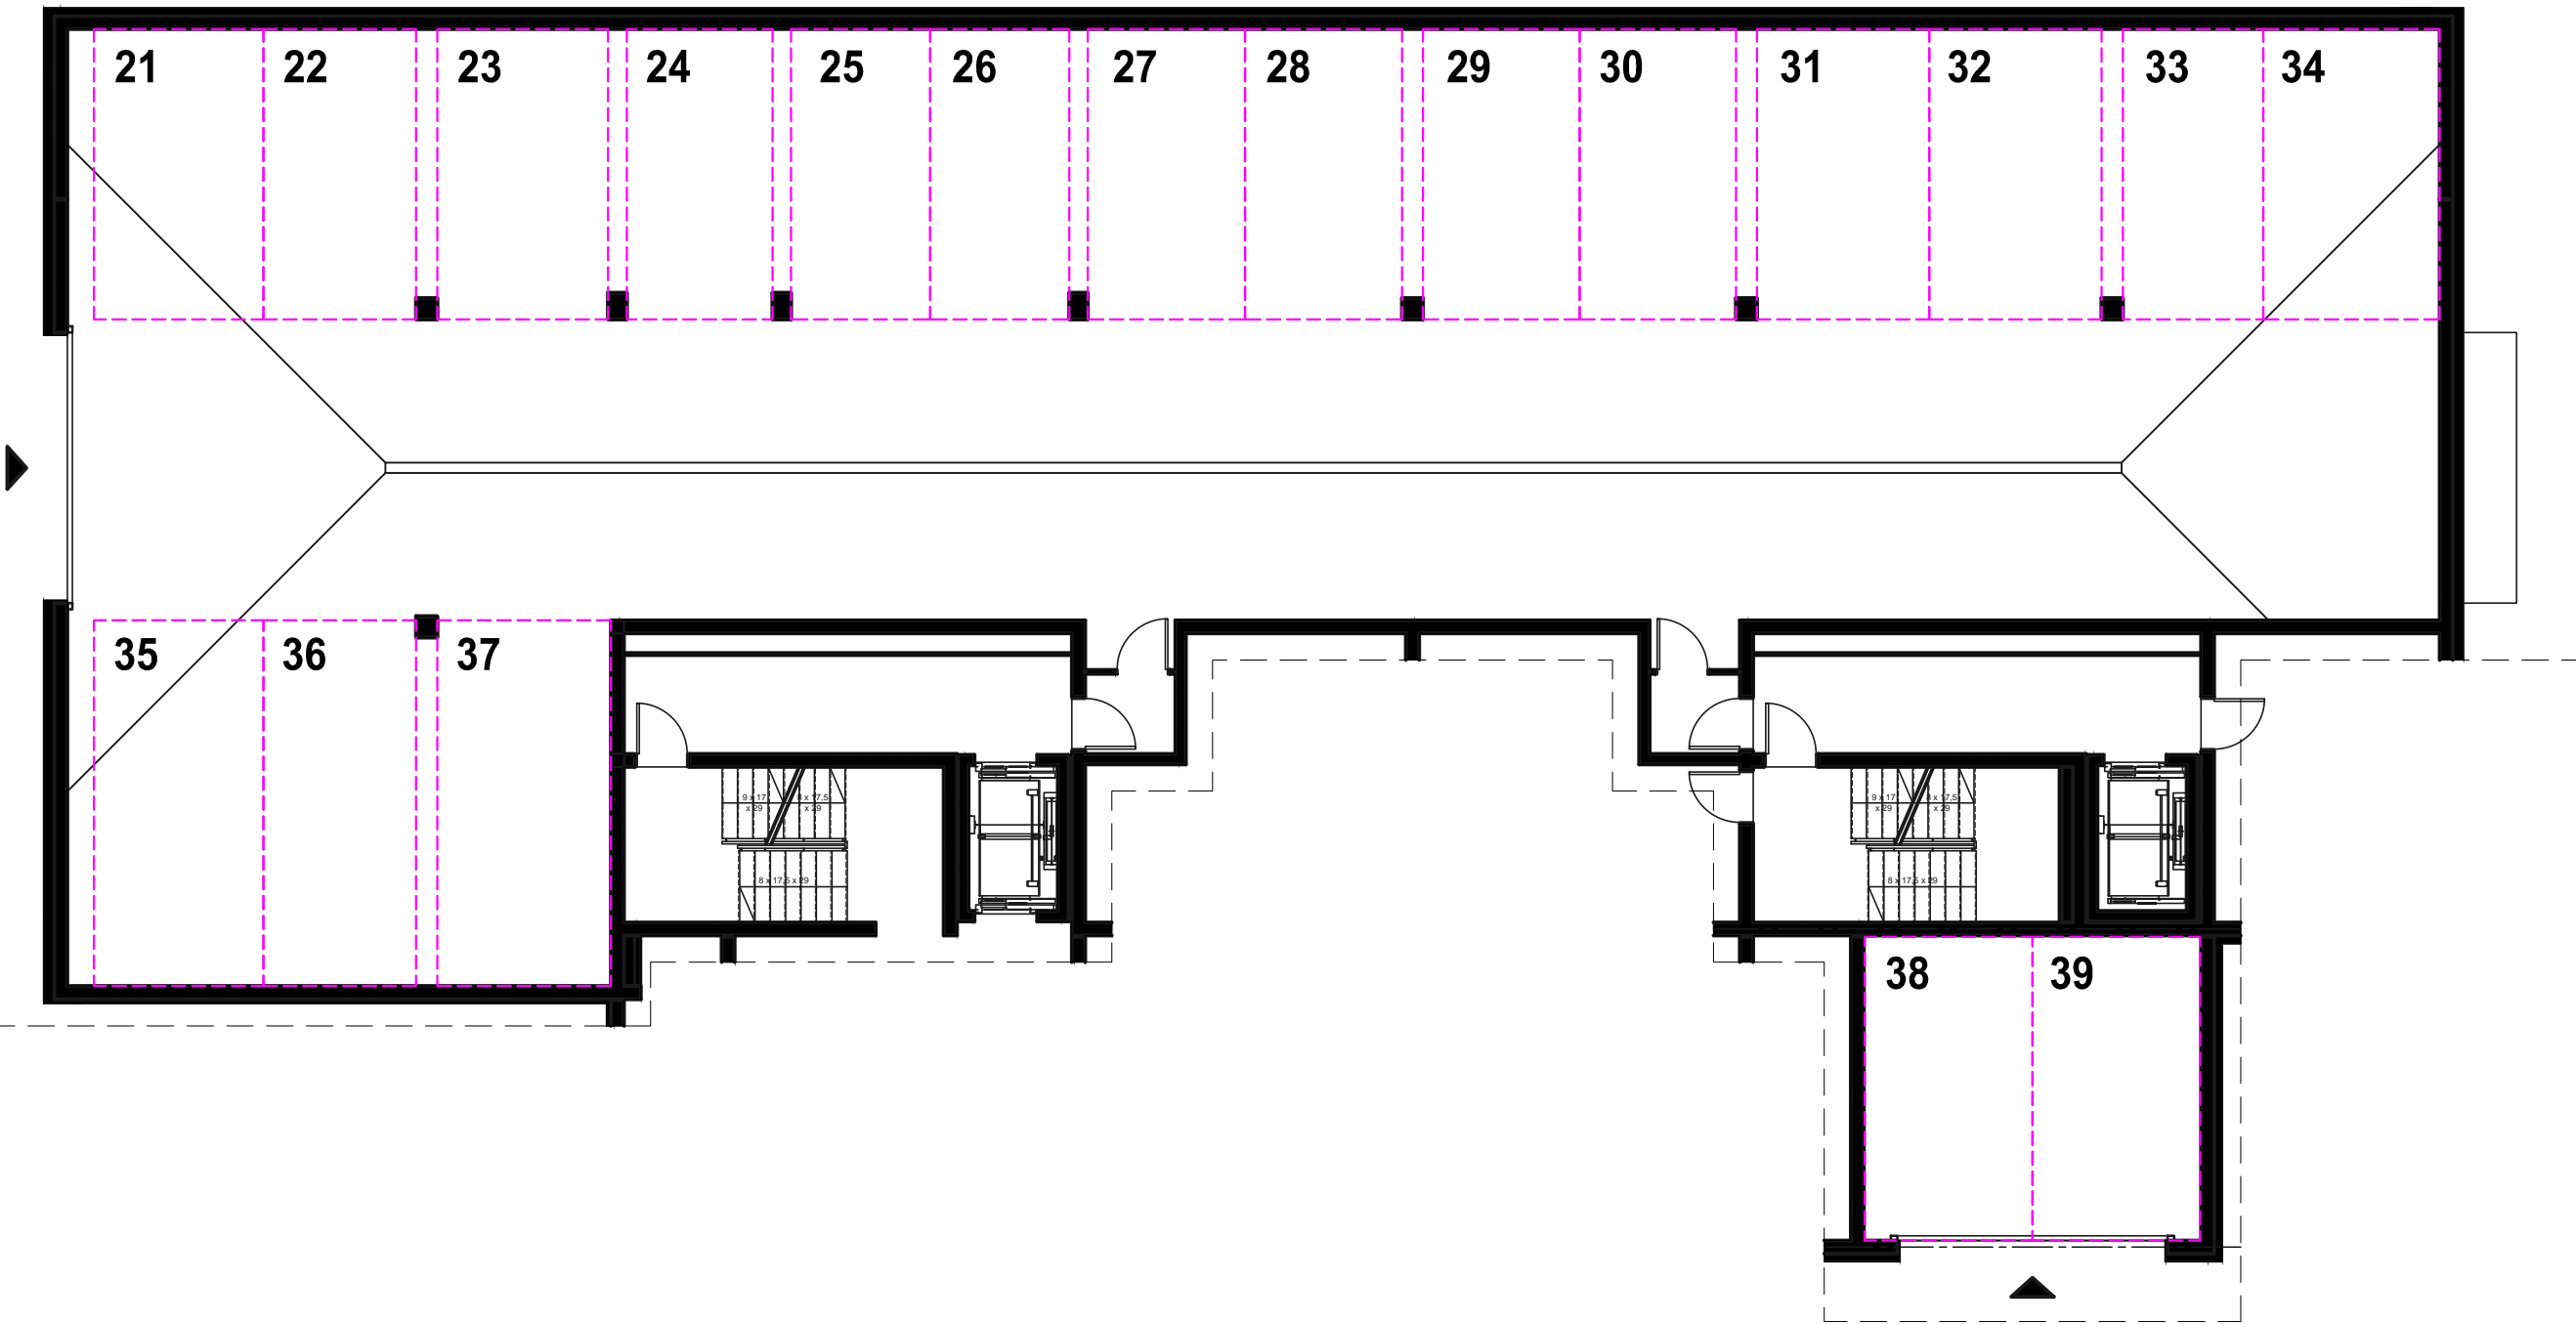

nr miejsca postojowego	pow.- m <sup>2</sup>
21	17,51
22	15,75
23	17,66
24	15,06
25	14,37
26	14,37
27	16,22
28	16,22
29	16,15
30	16,15
31	17,79
32	17,79
33	14,51
34	18,20
35	22,06
36	19,85
37	22,50
38	18,11
39	18,11

KONDYGNACJA -1  
SCHEMAT MIEJSC POSTOJOWYCH

