



SPÓŁDZIELNIA MIESZKANIOWA "PROJEKTANT"

BUDYNEK NR 59, UL. WOŁYŃSKA, RZESZÓW


| MIESZKANIE NR 9 3 POKOJE + KUCHNIA | | 64,67 |
|---------------------------------------|---------------------|----------------------|
| nr pom. | nazwa pomieszczenia | pow.- m ² |
| 9/1 | hol | 9,38 |
| 9/2 | pokój dzienny | 17,14 |
| 9/3 | kuchnia | 11,44 |
| 9/4 | sypialnia | 11,94 |
| 9/5 | sypialnia | 9,76 |
| 9/6 | łazienka | 5,01 |

RAZEM - 64,67 m²

| | | |
|-----|--------|-------|
| 9/7 | balkon | 11,21 |
| 9/8 | balkon | 12,60 |

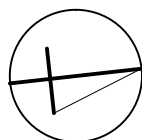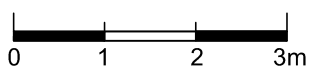

M.NR 9

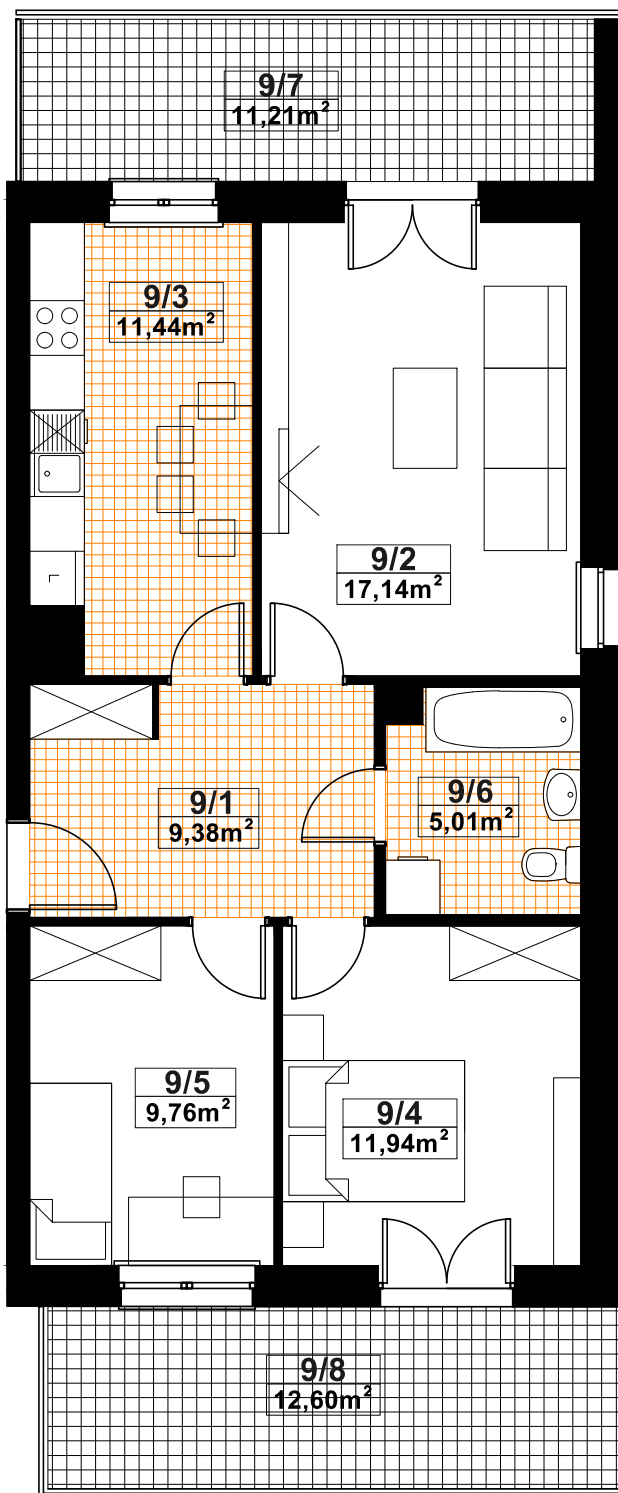

III PIĘTRO
KONCEPCJA MIESZKANIA NR 9
3 POKOJE + KUCHNIA
POW. - 64,67 m²

