



INWESTOR:
Spółdzielnia Mieszkaniowa
"Projektant" w Rzeszowie
ul. Słoneczna 2,
35-061 Rzeszów

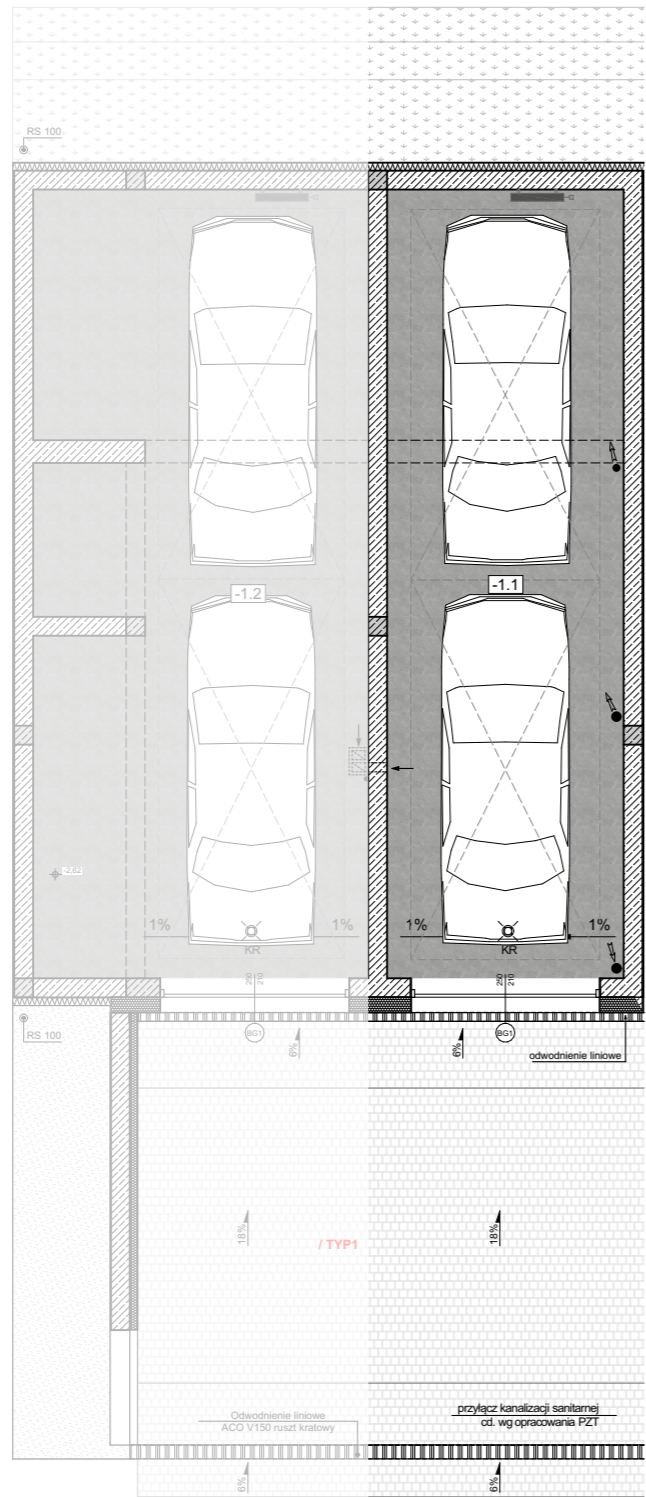

Rzut garażu indywidualnego -1

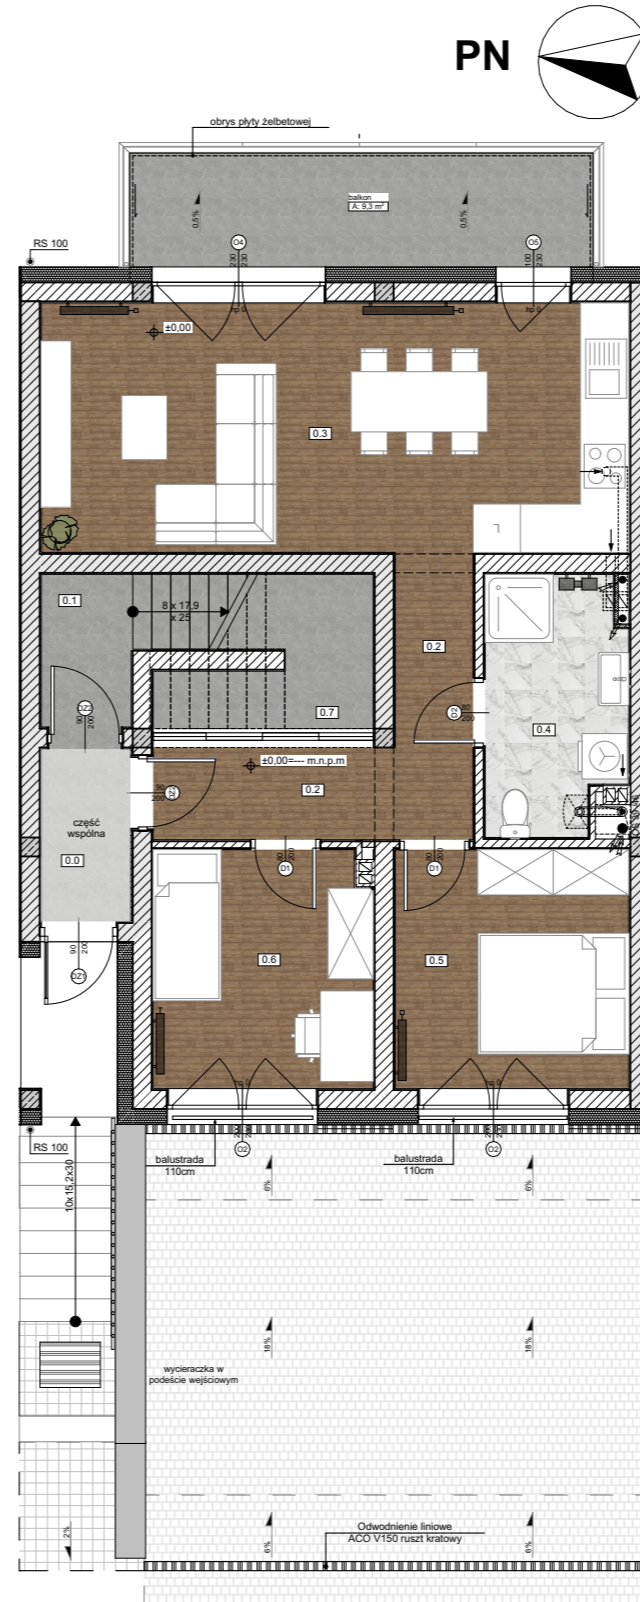

Rzut parteru 0

M3/1			
Kondygnacja	Nr	Nazwa pomieszczenia	Powierzchnia
Garaż-1, M3/1			
	-1.1	garaż	32,63
			32,63 m²
Parter 0, M3/1			
	0.2	komunikacja	7,82
	0.3	salon + aneks	25,64
	0.4	łazienka	6,09
	0.5	sypialnia	9,76
	0.6	sypialnia	9,07
	0.7	schowek	0,70
			59,08 m²

